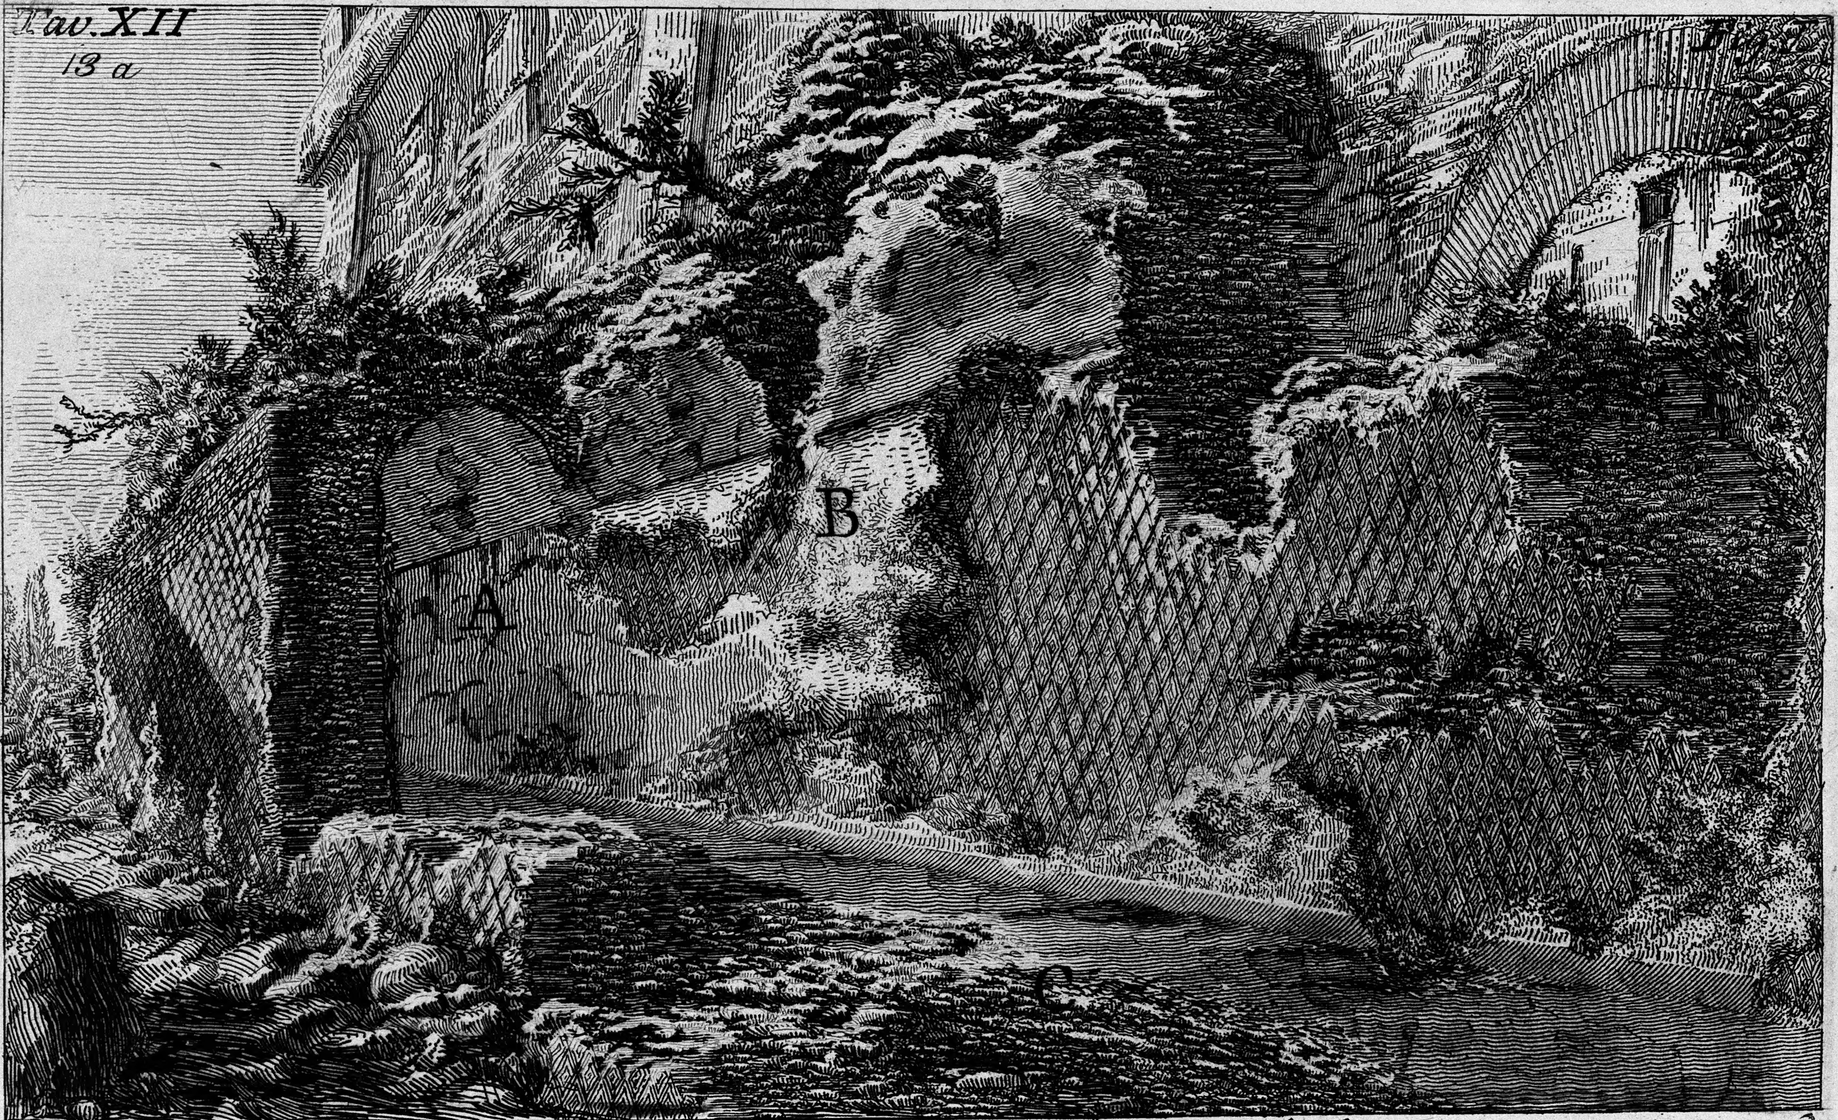

Avanzo del Condotto dell' Acqua Alsietina. A. Speco del condotto fabbricato di opera incerta, ed investito sì nell' esterno che nell' interno di opera reticolata. B. Intonacatura dell' opera reticolata nell' interno dello speco, composta di testacei pesti. C. Lastrico composto di testacei contusi.

Piranesi Archit. dis. inc.